




工艺平面图 1:100

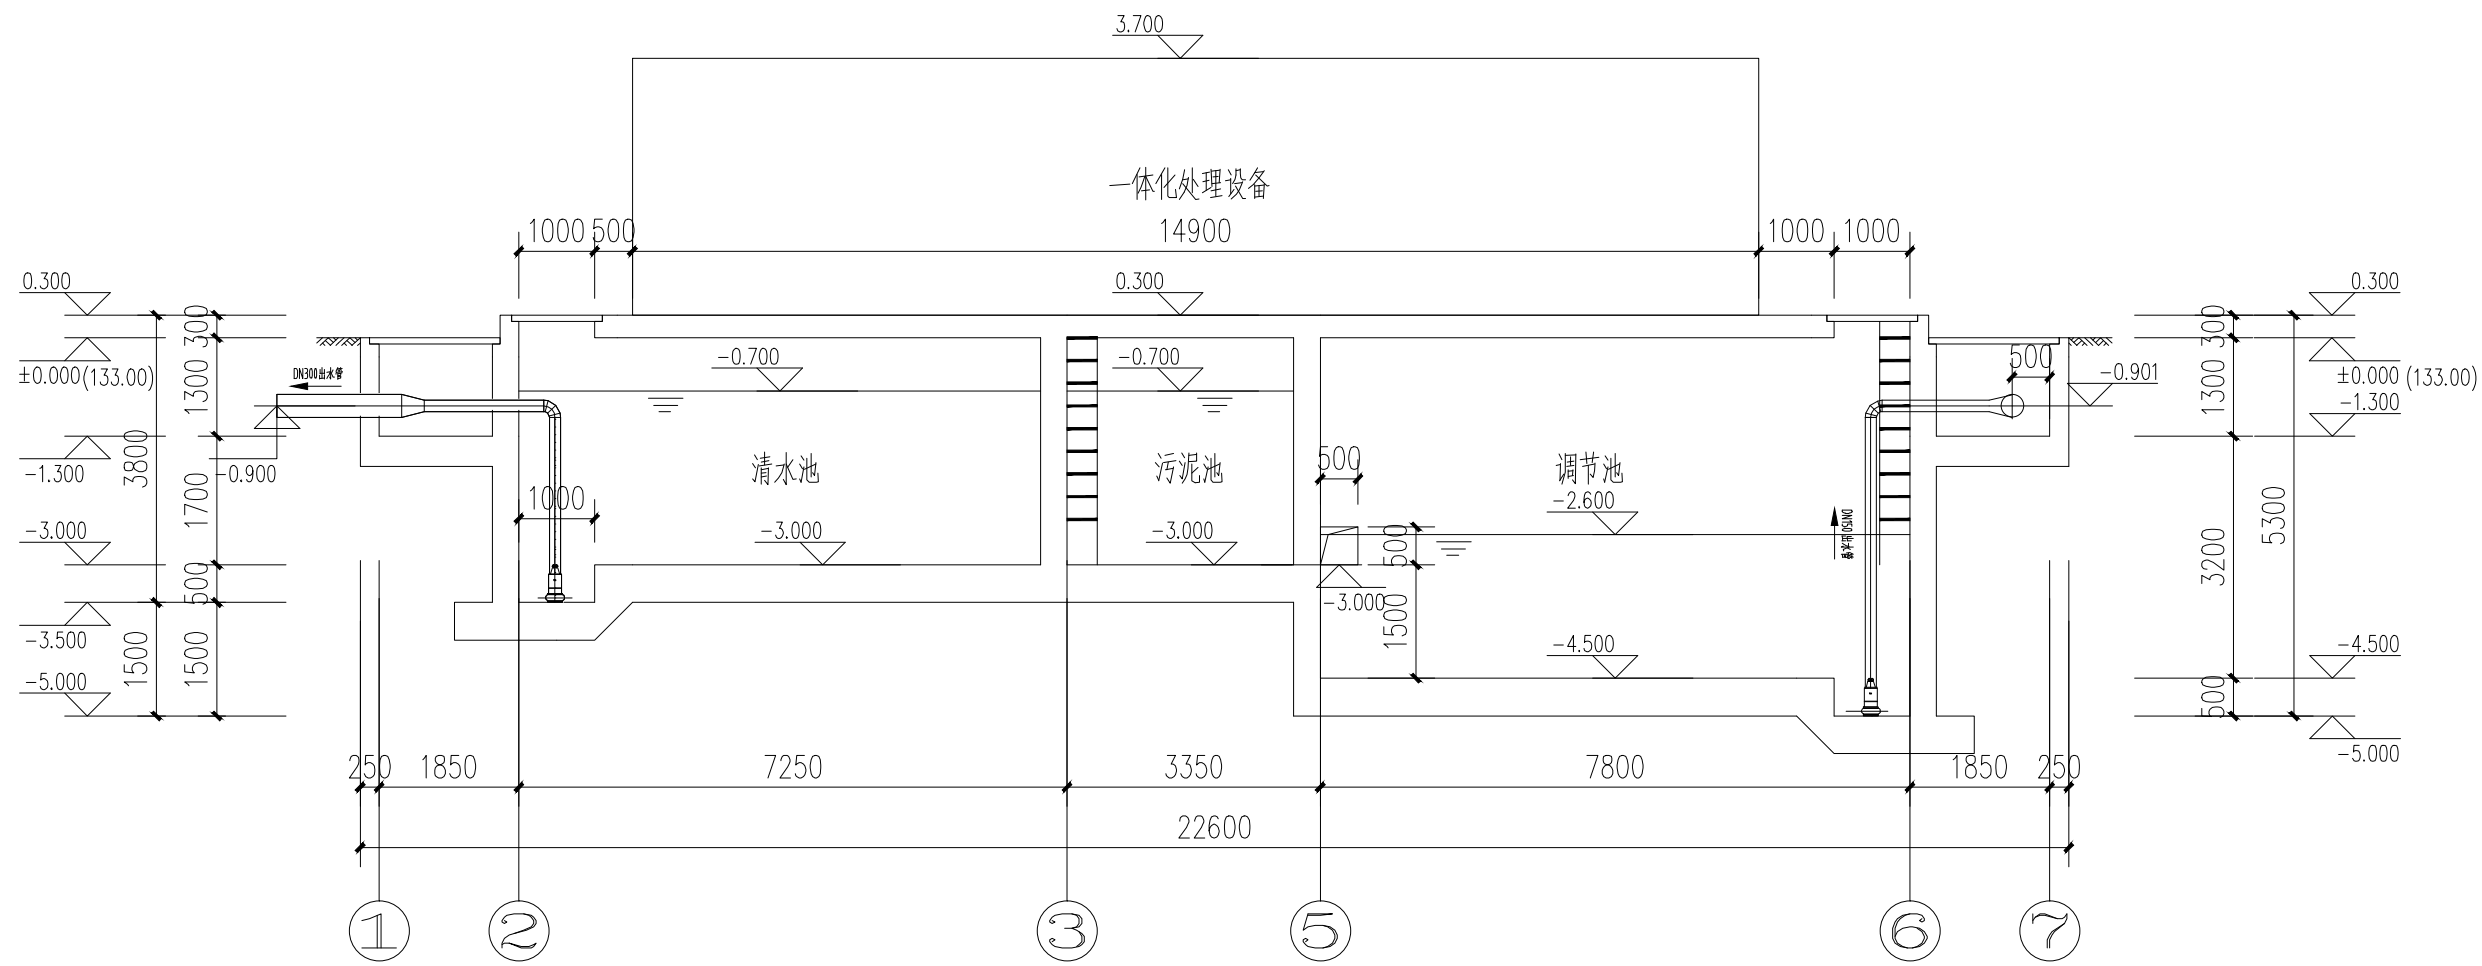

6-6剖面图 1:100

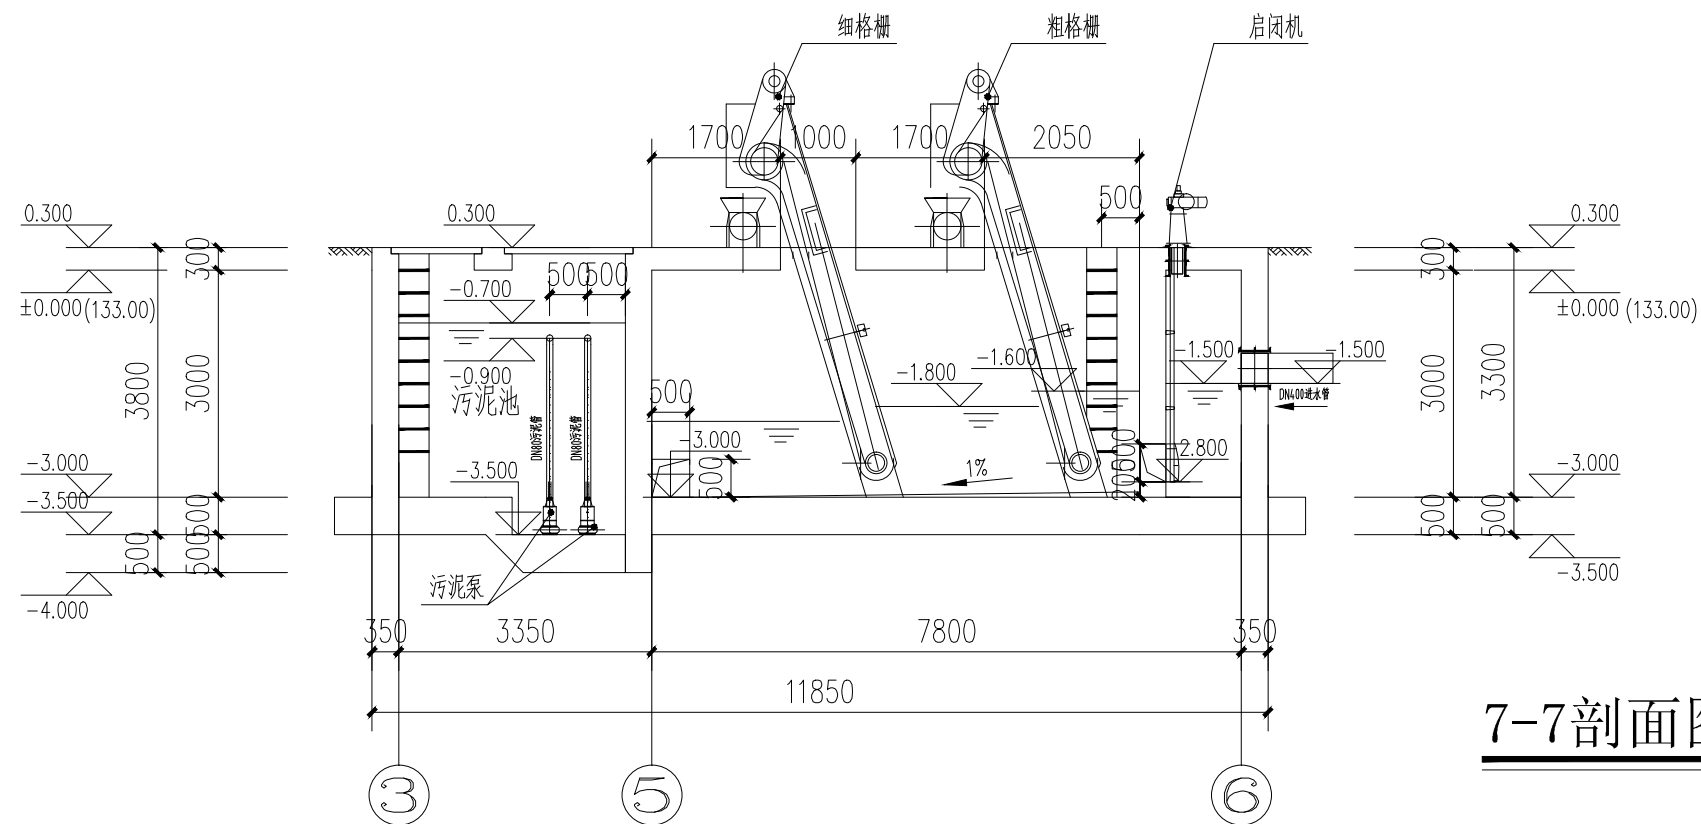

7-7剖面图 1:100

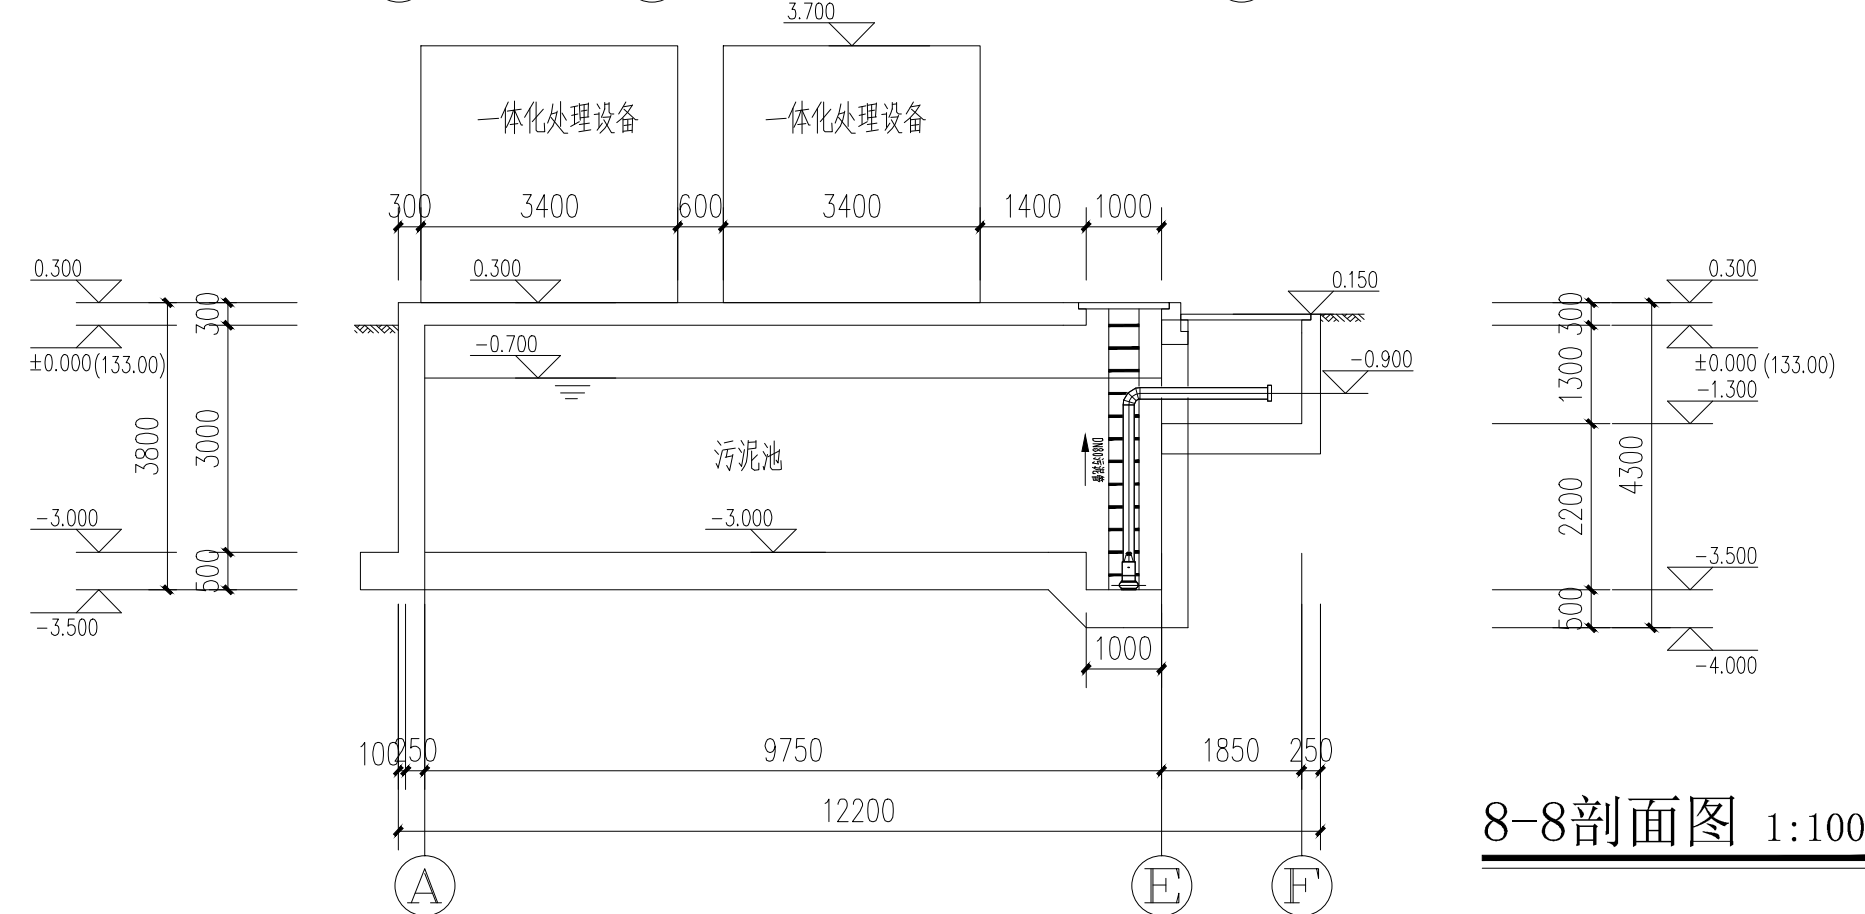

8-8剖面图 1:100



河南省城乡建筑设计院有限公司
HENAN URBAN & RURAL ARCHITECTURAL DESIGN INSTITUTE OF HENAN PROVINCE CO., LTD.

建筑工程、市政道路 甲级 证书号 A141009022
城乡规划 甲级 证书号 自资规甲字 21410254
风景园林工程 甲级 证书号 A141009022
市政行业、建筑行业(人防工程) 乙级 证书号 A241009029
农业工程(农业综合开发生态工程) 乙级 证书号 A241009029

附 注
NOTES

出图专用章
ISSUE

未经加盖本单位出图专用章，本图无效。

注册师用章
CHARTERED ARCHITECT/ENGINEER

审 定 APPROVED BY	林 浩	
审 核 VERIFIED BY	曲有彩	
项目负责人 PROJECT CHIEF	桂 美	
专业负责人 DISCIPLINE CHIEF	桂 美	
校 对 CHECKED BY	高萌萌	
设 计 DESIGNED BY	桂 美	

会 签
COUNTERSIGN

建 筑 ARCHT.		暖 通 HVAC	
结 构 STRUCT.		电 气 ELEC.	
给排水 PLUMBING			

工程名称 PROJECT	上街区方顶驿公用 设施项目		
子项名称 SUB PROJECT	污水处理站		
图 名 DRAWING NAME	工艺平面图、6-6剖面图 7-7剖面图、8-8剖面图		
专 业 DISCIPLINE	工 艺	合同号 CONTRACT NO.	20201024
阶 段 STAGE	施工图	设计号 PROJECT NO.	201024-02
图 号 DRAWING NO.	S-GY-05	版 次 REV. NO.	第03版
总张数 PAGES	共08张	日 期 DATE	2025. 02

